

Яхонт-4И

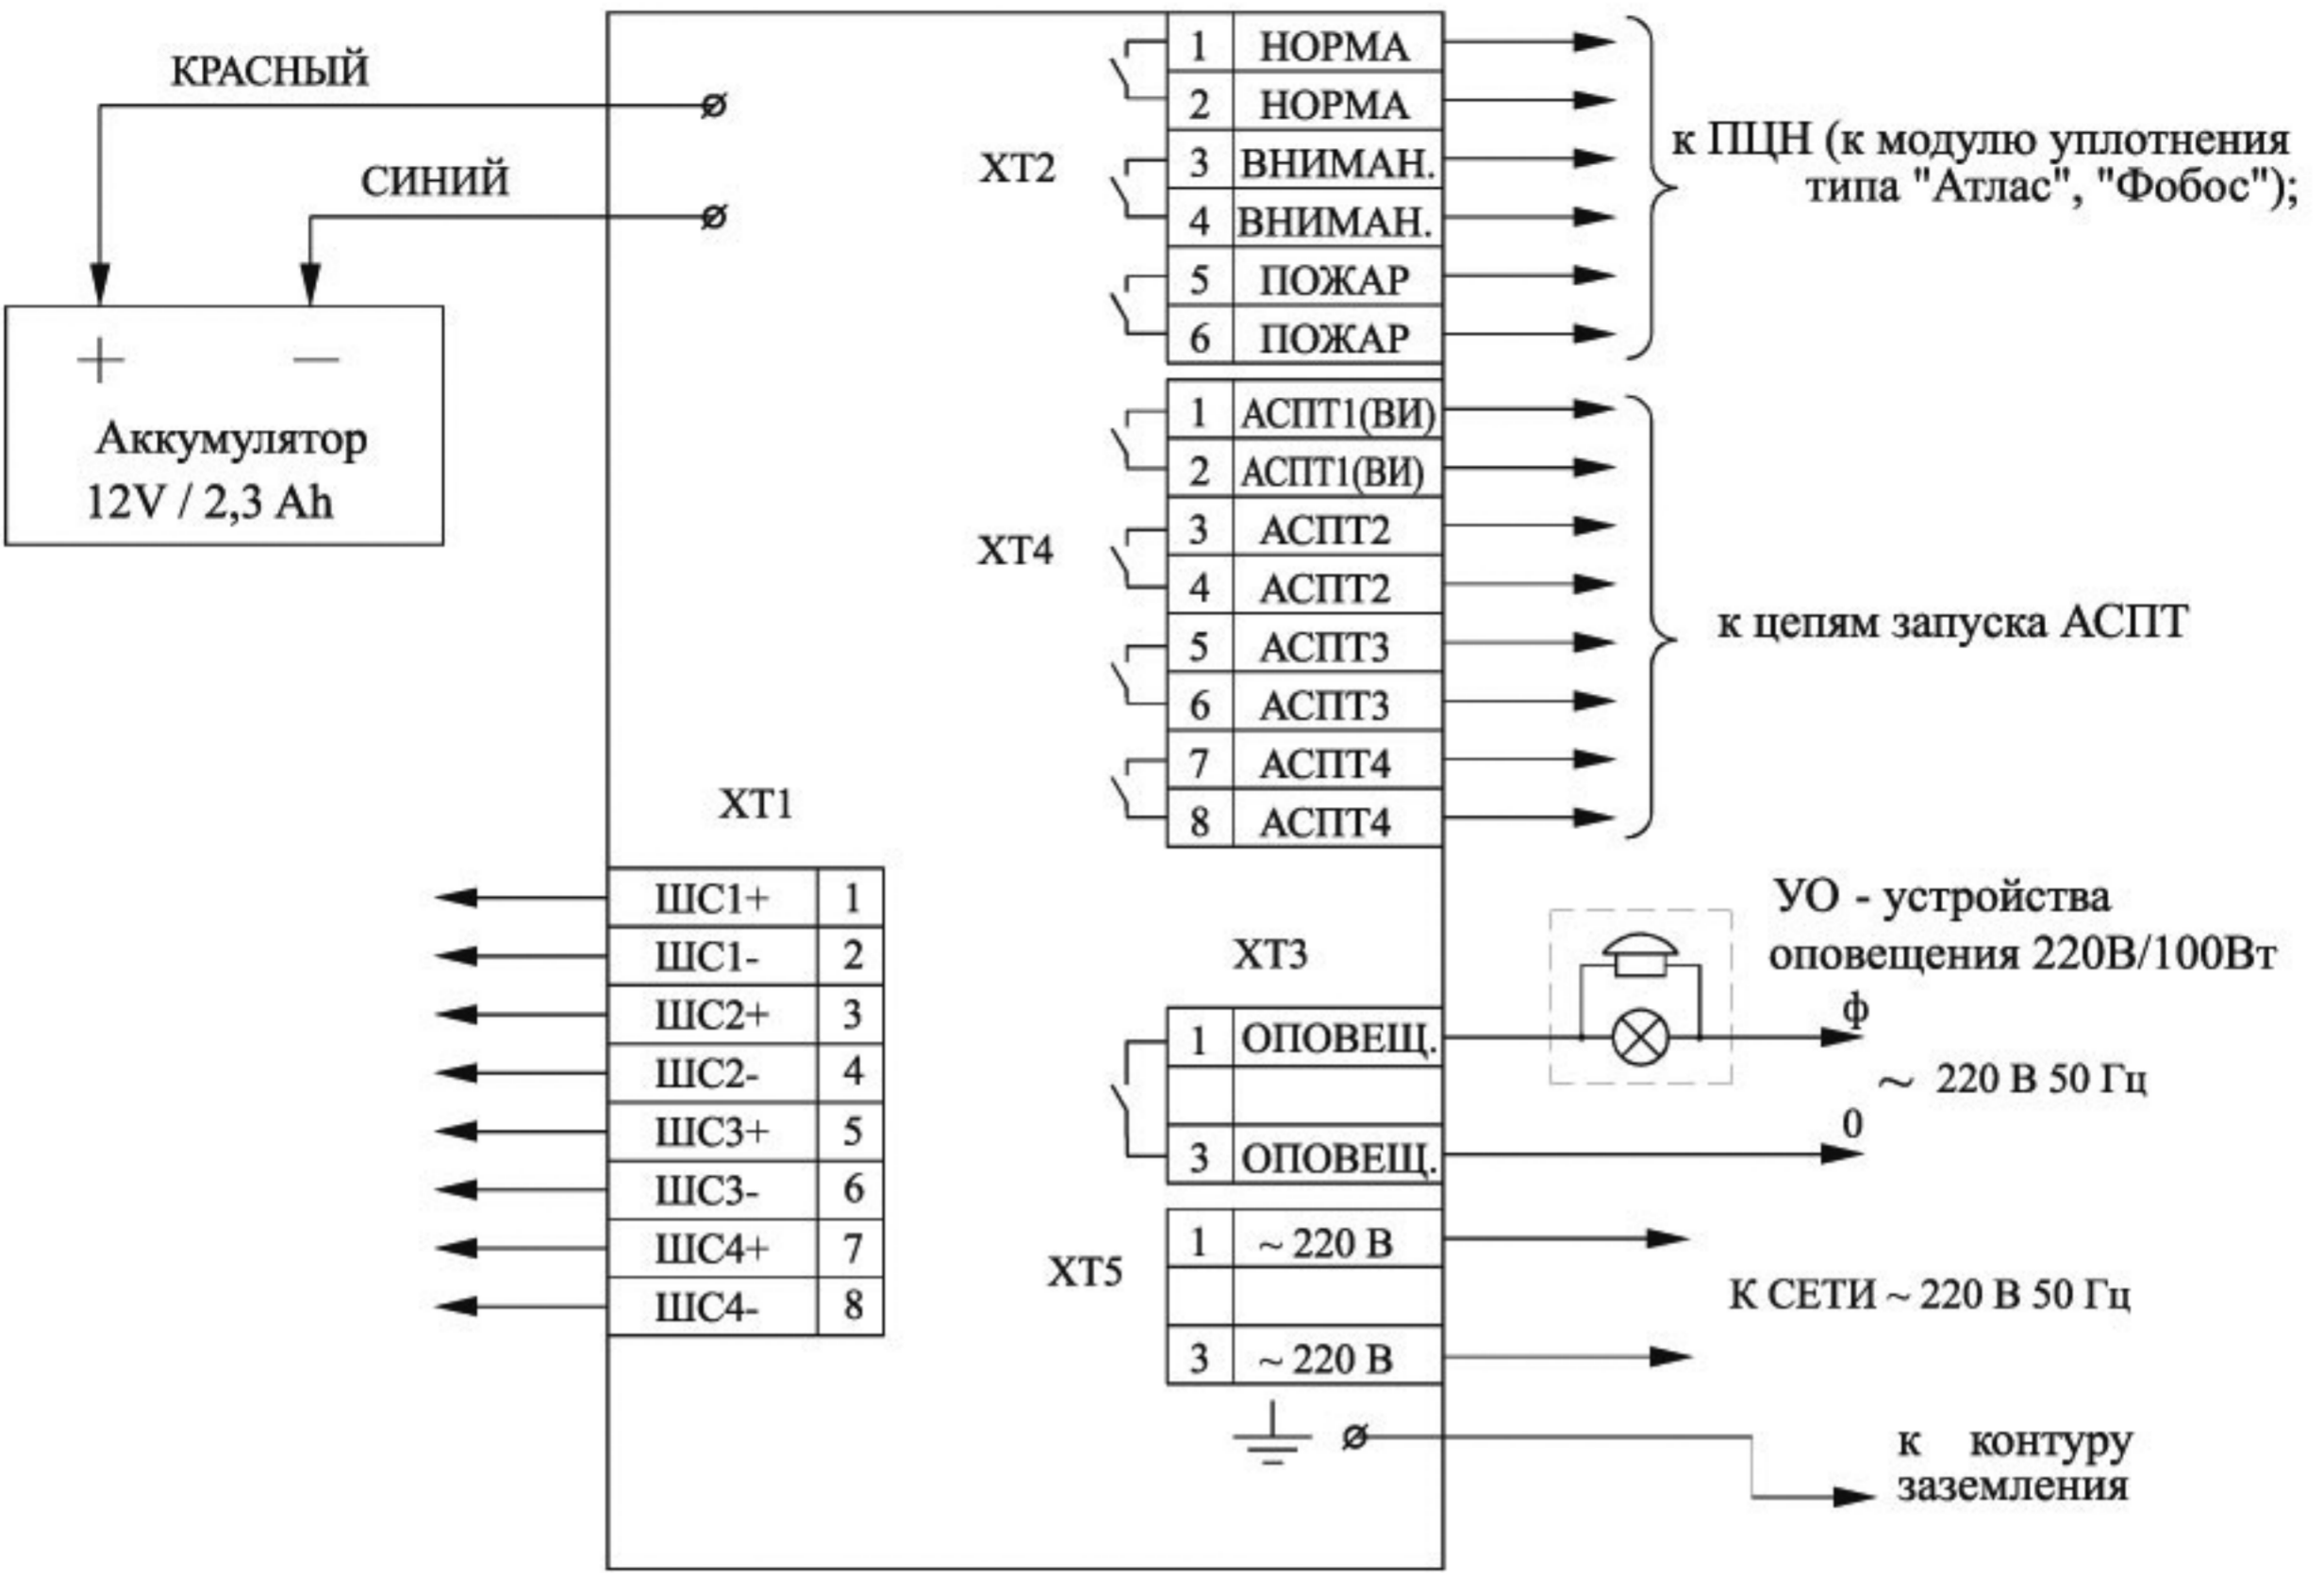


Схема подключения пассивных пожарных извещателей

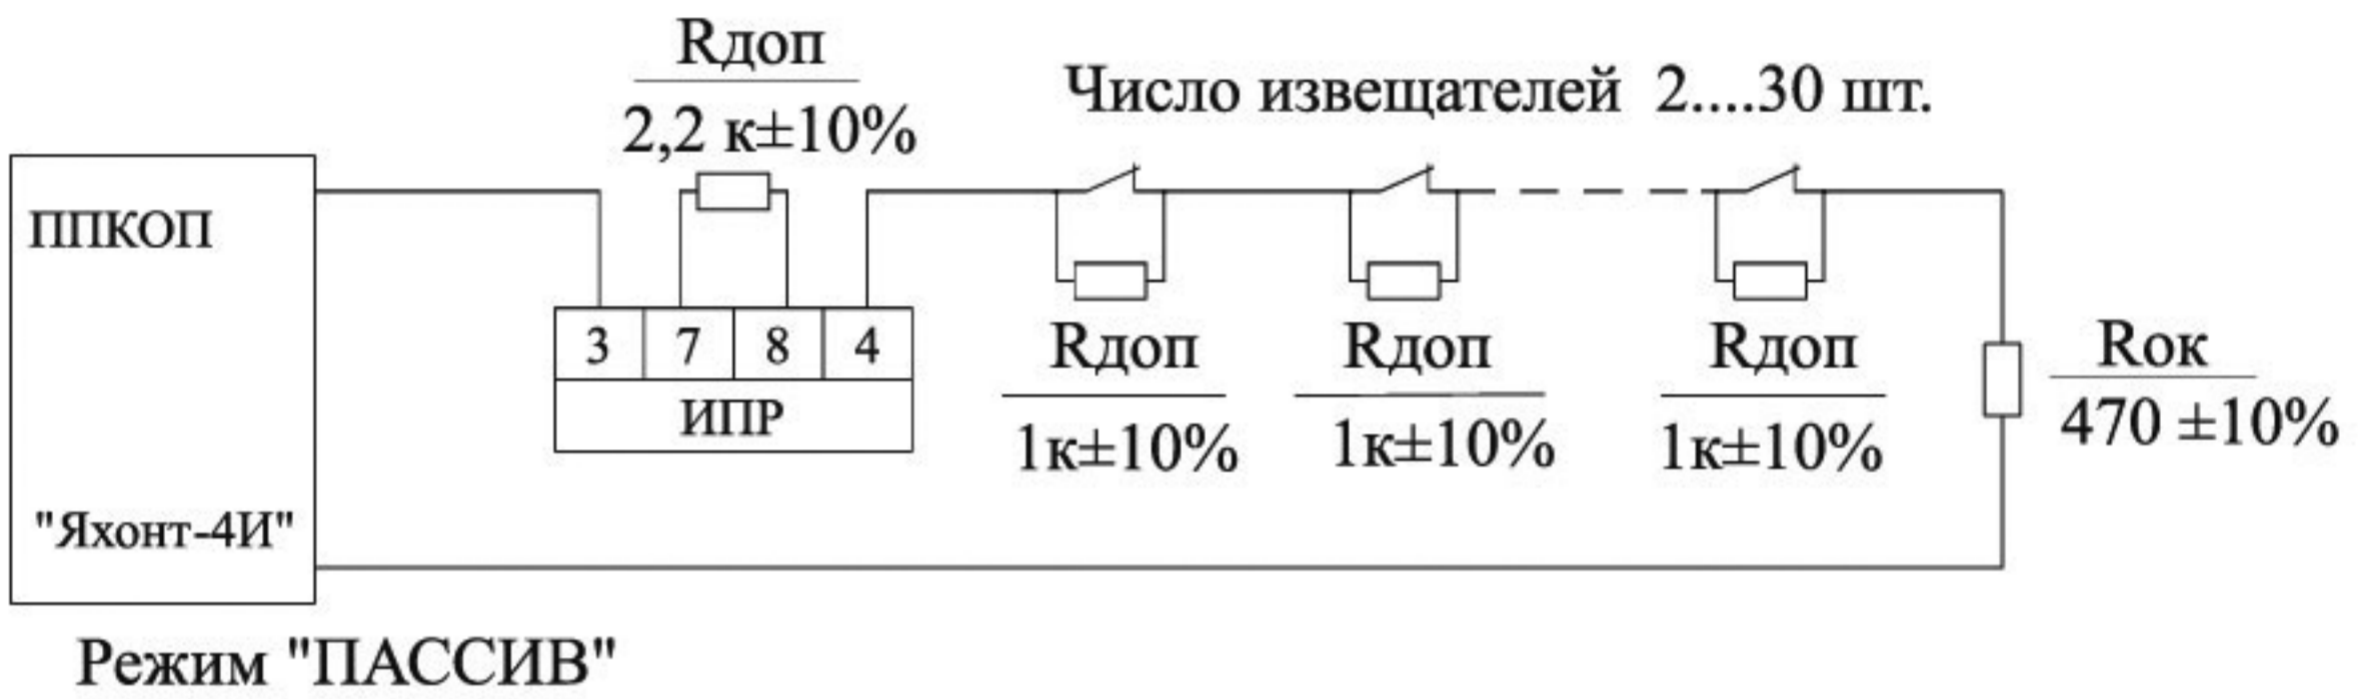


Схема подключения извещателей ИП101 "Гранат", ИП535 "Гарант"

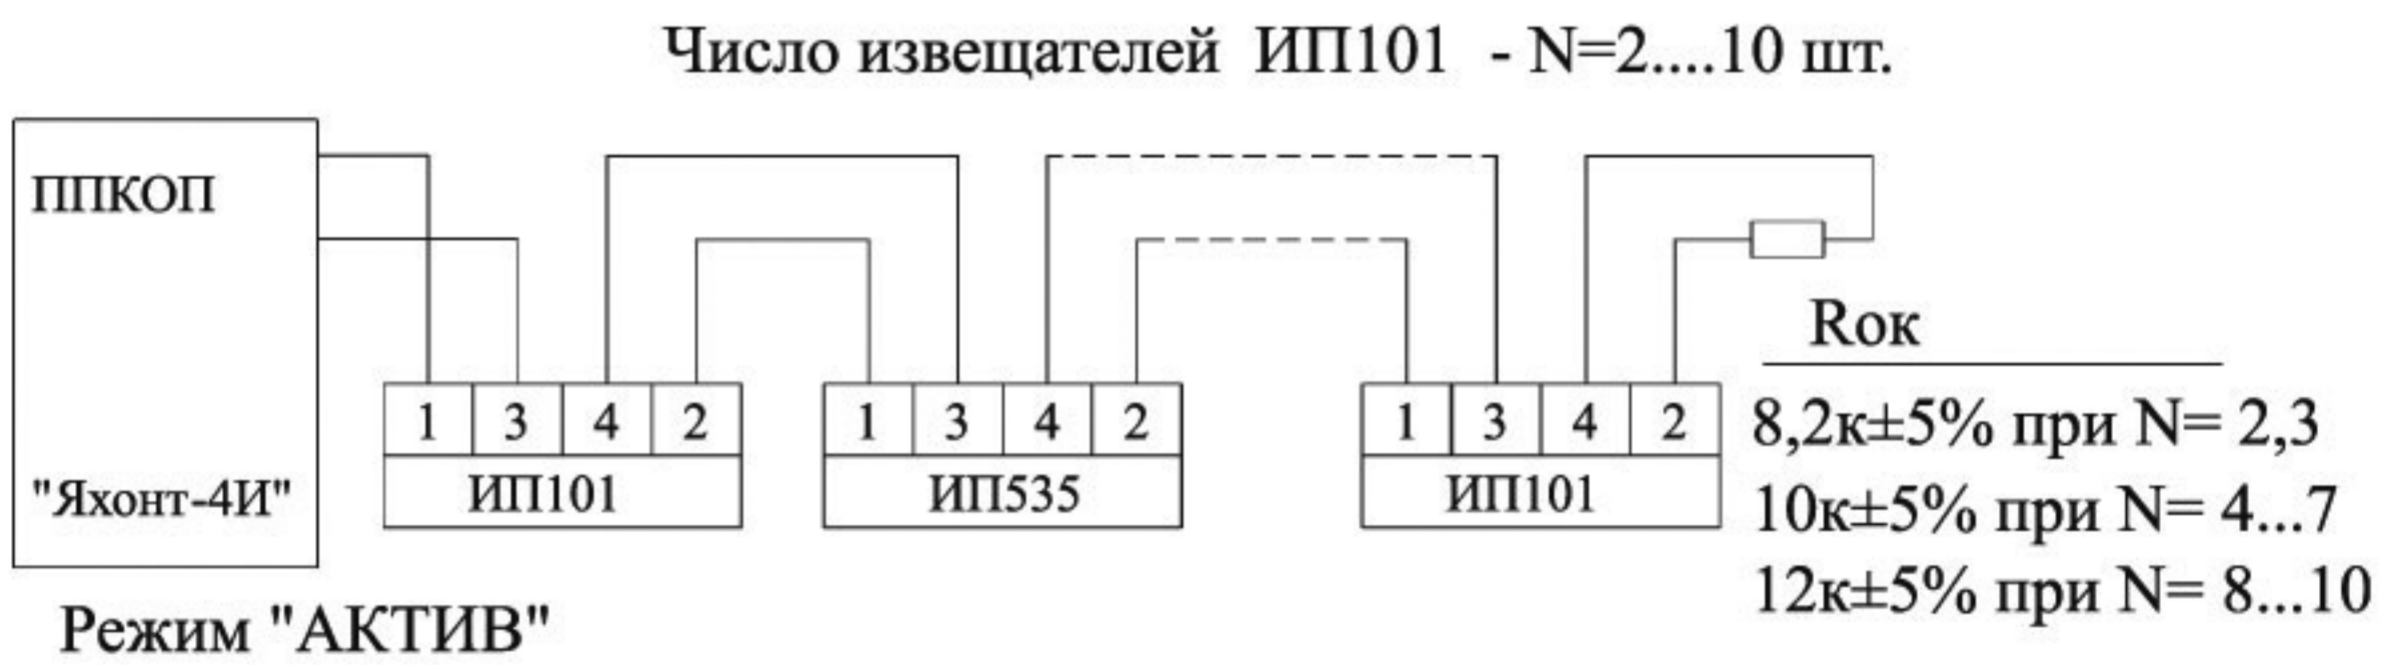


Схема подключения дымовых извещателей ИП 212-26



Схема подключения охранных извещателей к ШС №1

